


# Dopravně inženýrské opatření - přechodná úprava provozu

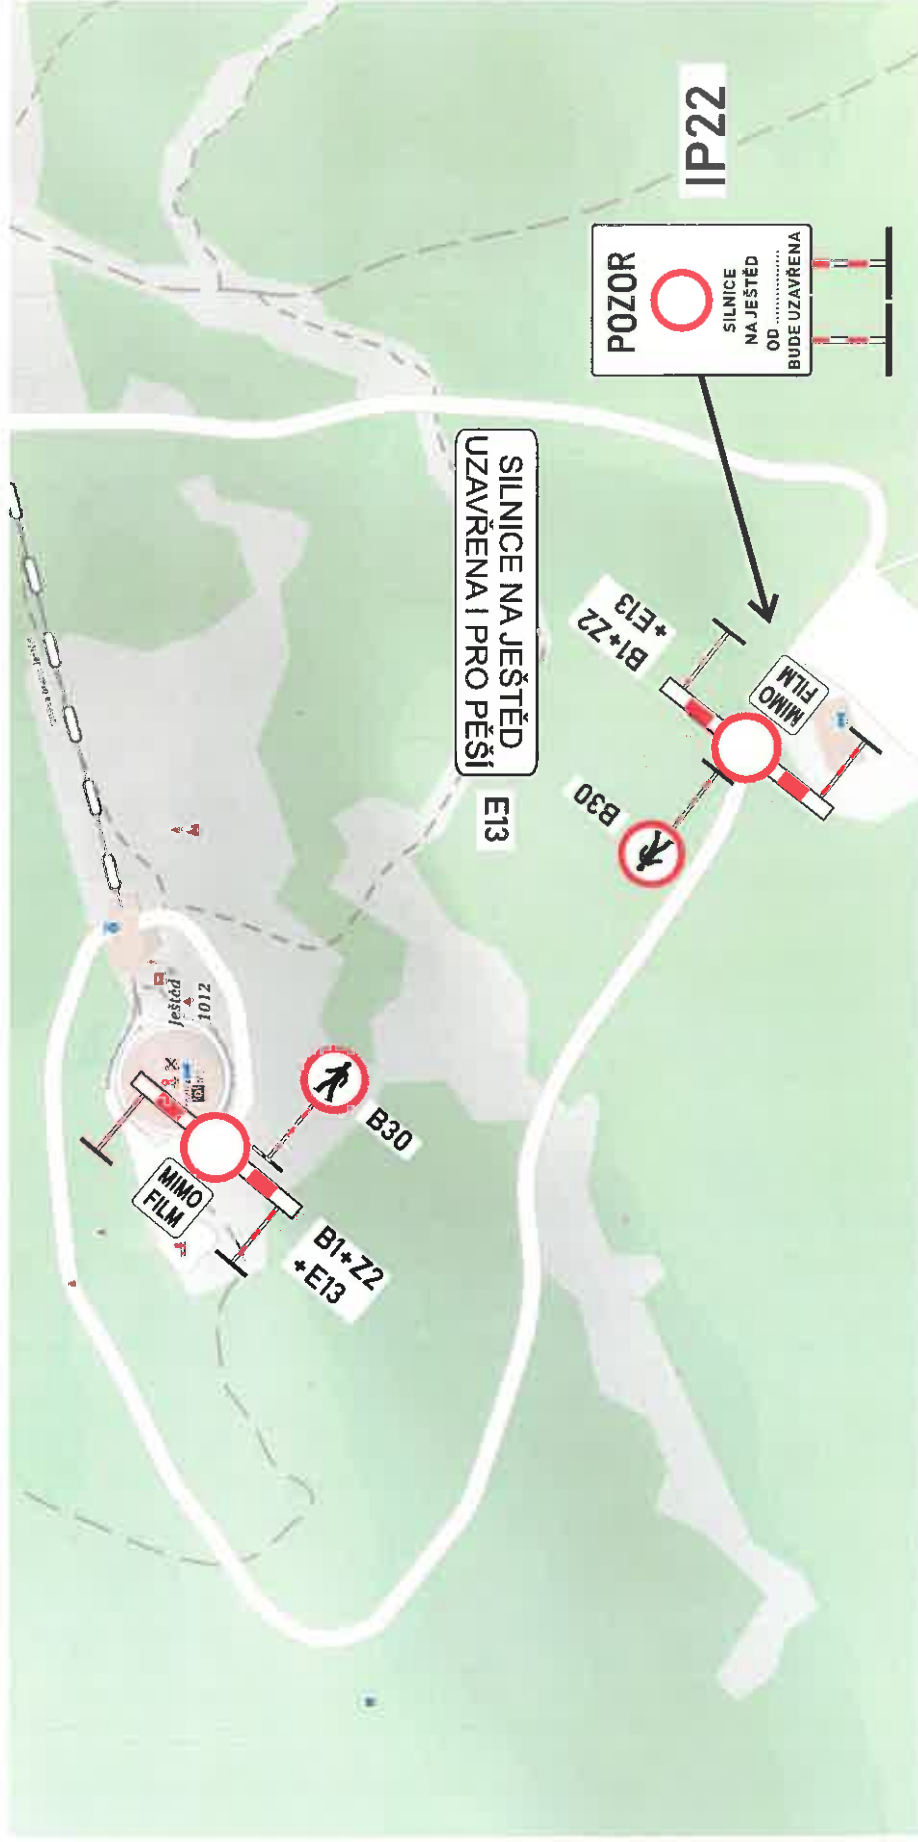

|                |                                 |
|----------------|---------------------------------|
| AKCE:          | <b>nátáčení filmu „Hanna“</b>   |
| MÍSTO AKCE:    | účelová komunikace na Ještěd    |
| VÝKRES         | celková situace                 |
| OBJEDNATEL:    | Film makers                     |
| PROJEKTANT:    | Ing. Marek ZIKMUND              |
| MOBIL / EMAIL: | 603 945 176 / mzikmund@email.cz |
| DATUM:         | 23. 12. 2020                    |
| VERZE:         | 1                               |
| Č. ZAKÁZKY:    | 2020/12                         |

Dopravně inženýrské opatření má za cíl umožnění natáčení filmu „Hanna“. Motoristická veřejnost bude o omezení informována dopravní značkou IP22, která bude umístěna aspoň sedm dní před začátkem úplné uzavírky. Na dopravní značce bude uveden datum začátku uzavírky. Pohyb pěších bude také vyloučen o čemž budou pěší informováni DZ E13 s textem „SILNICE NA JEŠTĚD UZAVŘENA I PRO PĚŠÍ“.