


Policie České republiky, jakožto dotčený orgán vydávající stanovisko ve smyslu ust. §77/2b z.č. 361/2000Sb. s předložným návrhem souhlasí za podmínky dodržení zejména vyl. č. 294/2015Sb., Technických podmínek č. 65 a 133 a dále:

- Navrhované značení č. IP12 bude doplněno o dodatkovou tabulku č. Ebe (Úsek platnosti)
- Zařízení/sloupky/cytlbloky apod. užitě k přehrazení parkoviště budou výrobky schválenými k užití na pozemních komunikacích.

Při splnění výše uvedeného, lze konstatovat, že návrh odpovídá obecným požadavkům na bezpečnost a plynulost provozu na pozemních komunikacích. Odsouhlaseno dne 21.7.2021 pod č.j. KRPL-62202-1/ČI-2021-180506-03.

Pokud nebude do jednoho roku správním úřadem vydáno povolení na předmetnou žádost, pozbývá stanovisko platnosti.

Mgr. Pavel Červa  
Digitálně podepsal  
Mgr. Pavel Červa  
Datum: 2021.07.21  
1.10253.402007

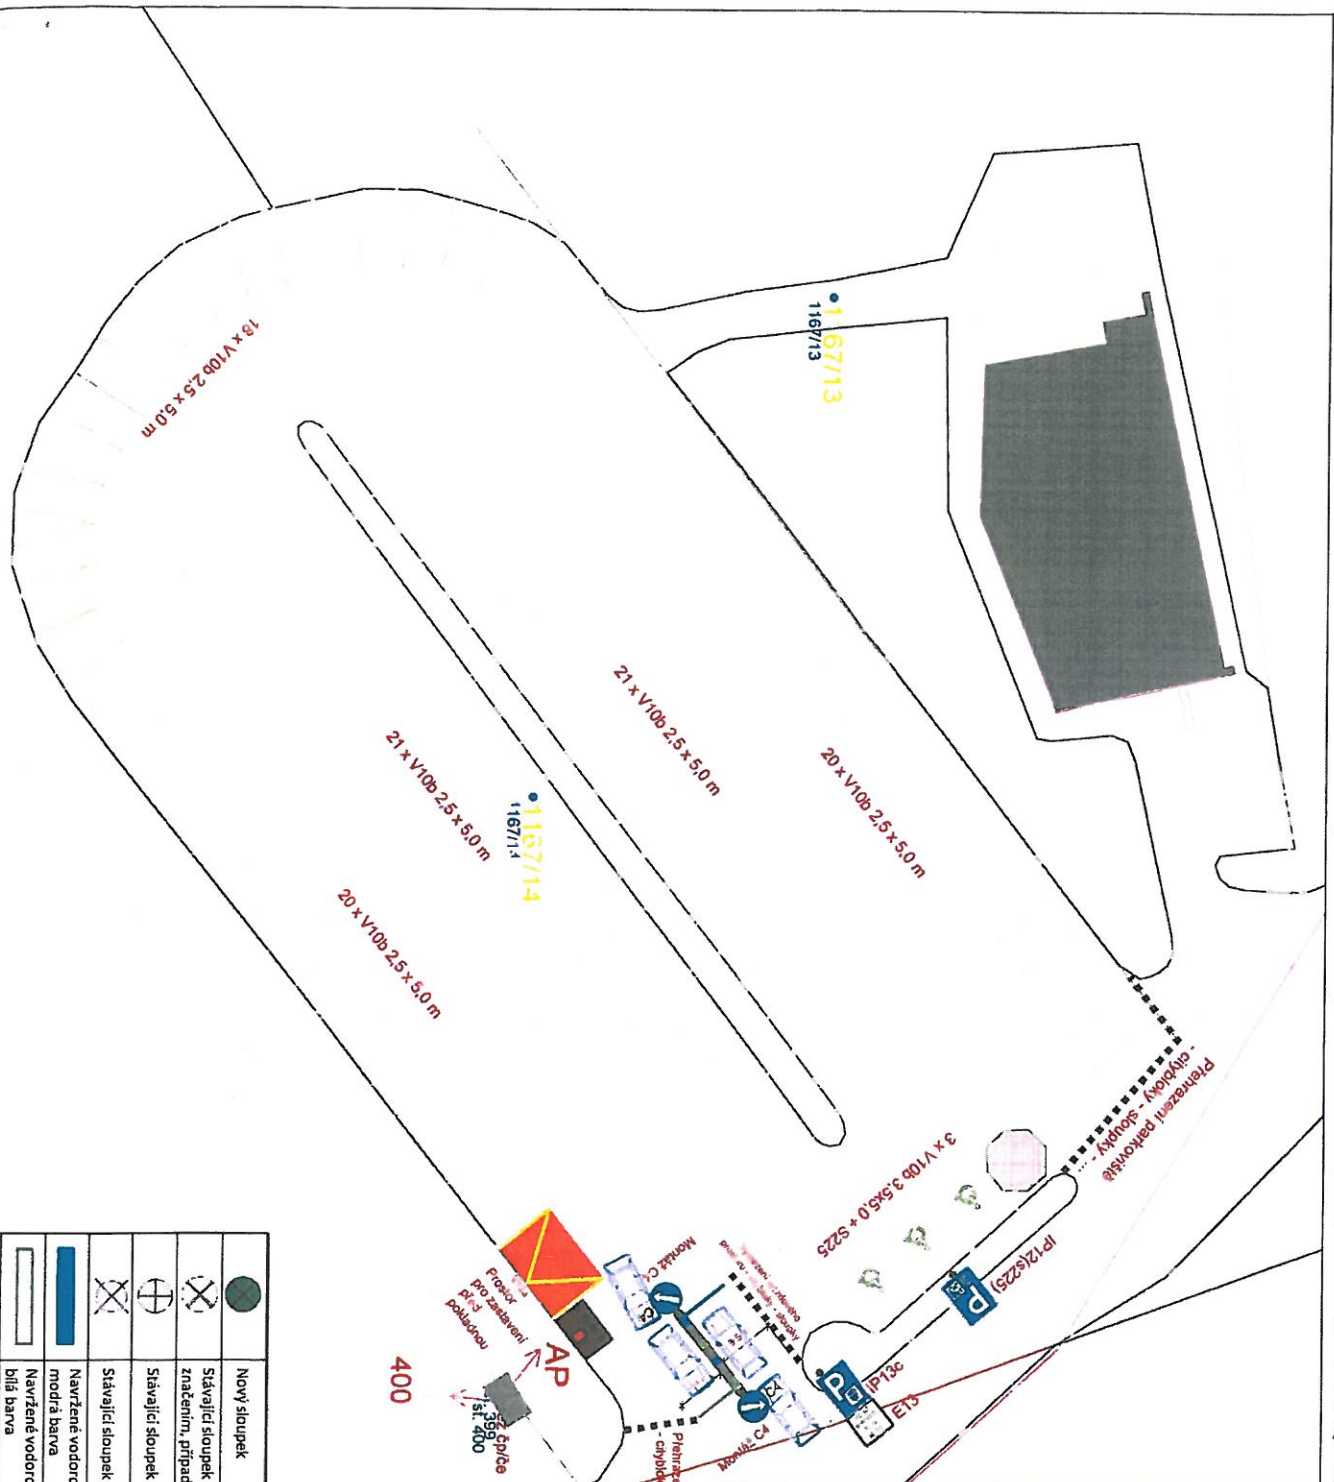

OBJEDNATEL: DESIGNA PARKING @ ACCESS S.R.O.: NADEMLJEJNSKÁ 600/1, 198 00 PRAHA 9  
ZHOŤOVITEL: M.O.Z. Consult s.r.o., Radimova 2342/36, 169 00 Praha 6

	Nový sloupek		
	Stávající sloupek s novým dopravním značením, případně nástavec		Stávající svítlé dopravní značení
	Stávající sloupek		Stávající svítlé dopravní značení ušlené
	Stávající sloupek rušený		Nové svítlé dopravní značení
	Navržené vodorovné dopravní značení – modrá barva		Nové svítlé dopravní značení
	Navržené vodorovné dopravní značení – bílá barva		Nové svítlé dopravní značení
	Navržené vodorovné dopravní značení – žlutá barva		Nové svítlé dopravní značení
	Stávající vodorovné dopravní značení – zpravidla bílá barva		Stávající svítlé dopravní značení s upravenou pozicí