INFORMATIVNÍ JEVY

STAV / PLOCHY STABILIZOVANÉ	NÁVRH / PLOCHY ZMĚN	ÚZEMNÍ REZERVA	
■■■■■■			HRANICE ŘEŠENÉHO ÚZEMÍ – HRANICE OBCE
k.ú. Světlá pod Ještědem 760579			HRANICE A NÁZVY KATASTRÁLNÍCH ÚZEMÍ
Dolení Paseky			MÍSTNÍ NÁZVY
			HRANICE POZEMKOVÝCH PARCEL
			PLOCHY VODNÍ A VODOHOSPODÁŘSKÉ (W)
			PLOCHY LESNÍ A PŘÍRODNÍ LESNÍ (L)(N)

SCHVALOVANÉ JEVY

STAV / PLOCHY STABILIZOVANÉ	NÁVRH / PLOCHY ZMĚN	ÚZEMNÍ REZERVA	
	Z88		**VEŘEJNĚ PROSPĚŠNÉ STAVBY, PRO KTERÉ LZE PRÁVA K POZEMKŮM A STAVBÁM VYVLASTNIT**
	E1		STAVBY V PLOCHÁCH TECHNICKÉ INFRASTRUKTURY
	TN1		ENERGETICKÁ VEDENÍ V KORIDORECH TECHNICKÉ INFRASTRUKTURY
			ENERGETICKÁ ZAŘÍZENÍ TECHNICKÉ INFRASTRUKTURY
			VEŘEJNĚ PROSPĚŠNÁ OPATŘENÍ, PRO KTERÁ LZE PRÁVA K POZEMKŮM VYVLASTNIT
	165/1281		BIOKORIDORY REGIONÁLNÍHO, MÍSTNÍHO VÝZNAMU - K ZALOŽENÍ
549/43			BIOKORIDORY NADREGIONÁLNÍHO VÝZNAMU
164			BIOCENTRA REGIONÁLNÍHO VÝZNAMU
550/43			BIOKORIDORY REGIONÁLNÍHO VÝZNAMU
550			BIOCENTRA MÍSTNÍHO VÝZNAMU VLOŽENÁ DO REGIONÁLNÍCH BIOKORIDORŮ
	D39		MULTIFUNKČNÍ TURISTICKÉ KORIDORY - CYKLOTRASY, PĚŠÍ TRASY
			VEŘEJNĚ PROSPĚŠNÉ STAVBY, PRO KTERÉ LZE UPLATNIT PŘEDKUPNÍ PRÁVO
	Z85		STAVBY V PLOCHÁCH OBČANSKÉHO VYBAVENÍ - SPORTU

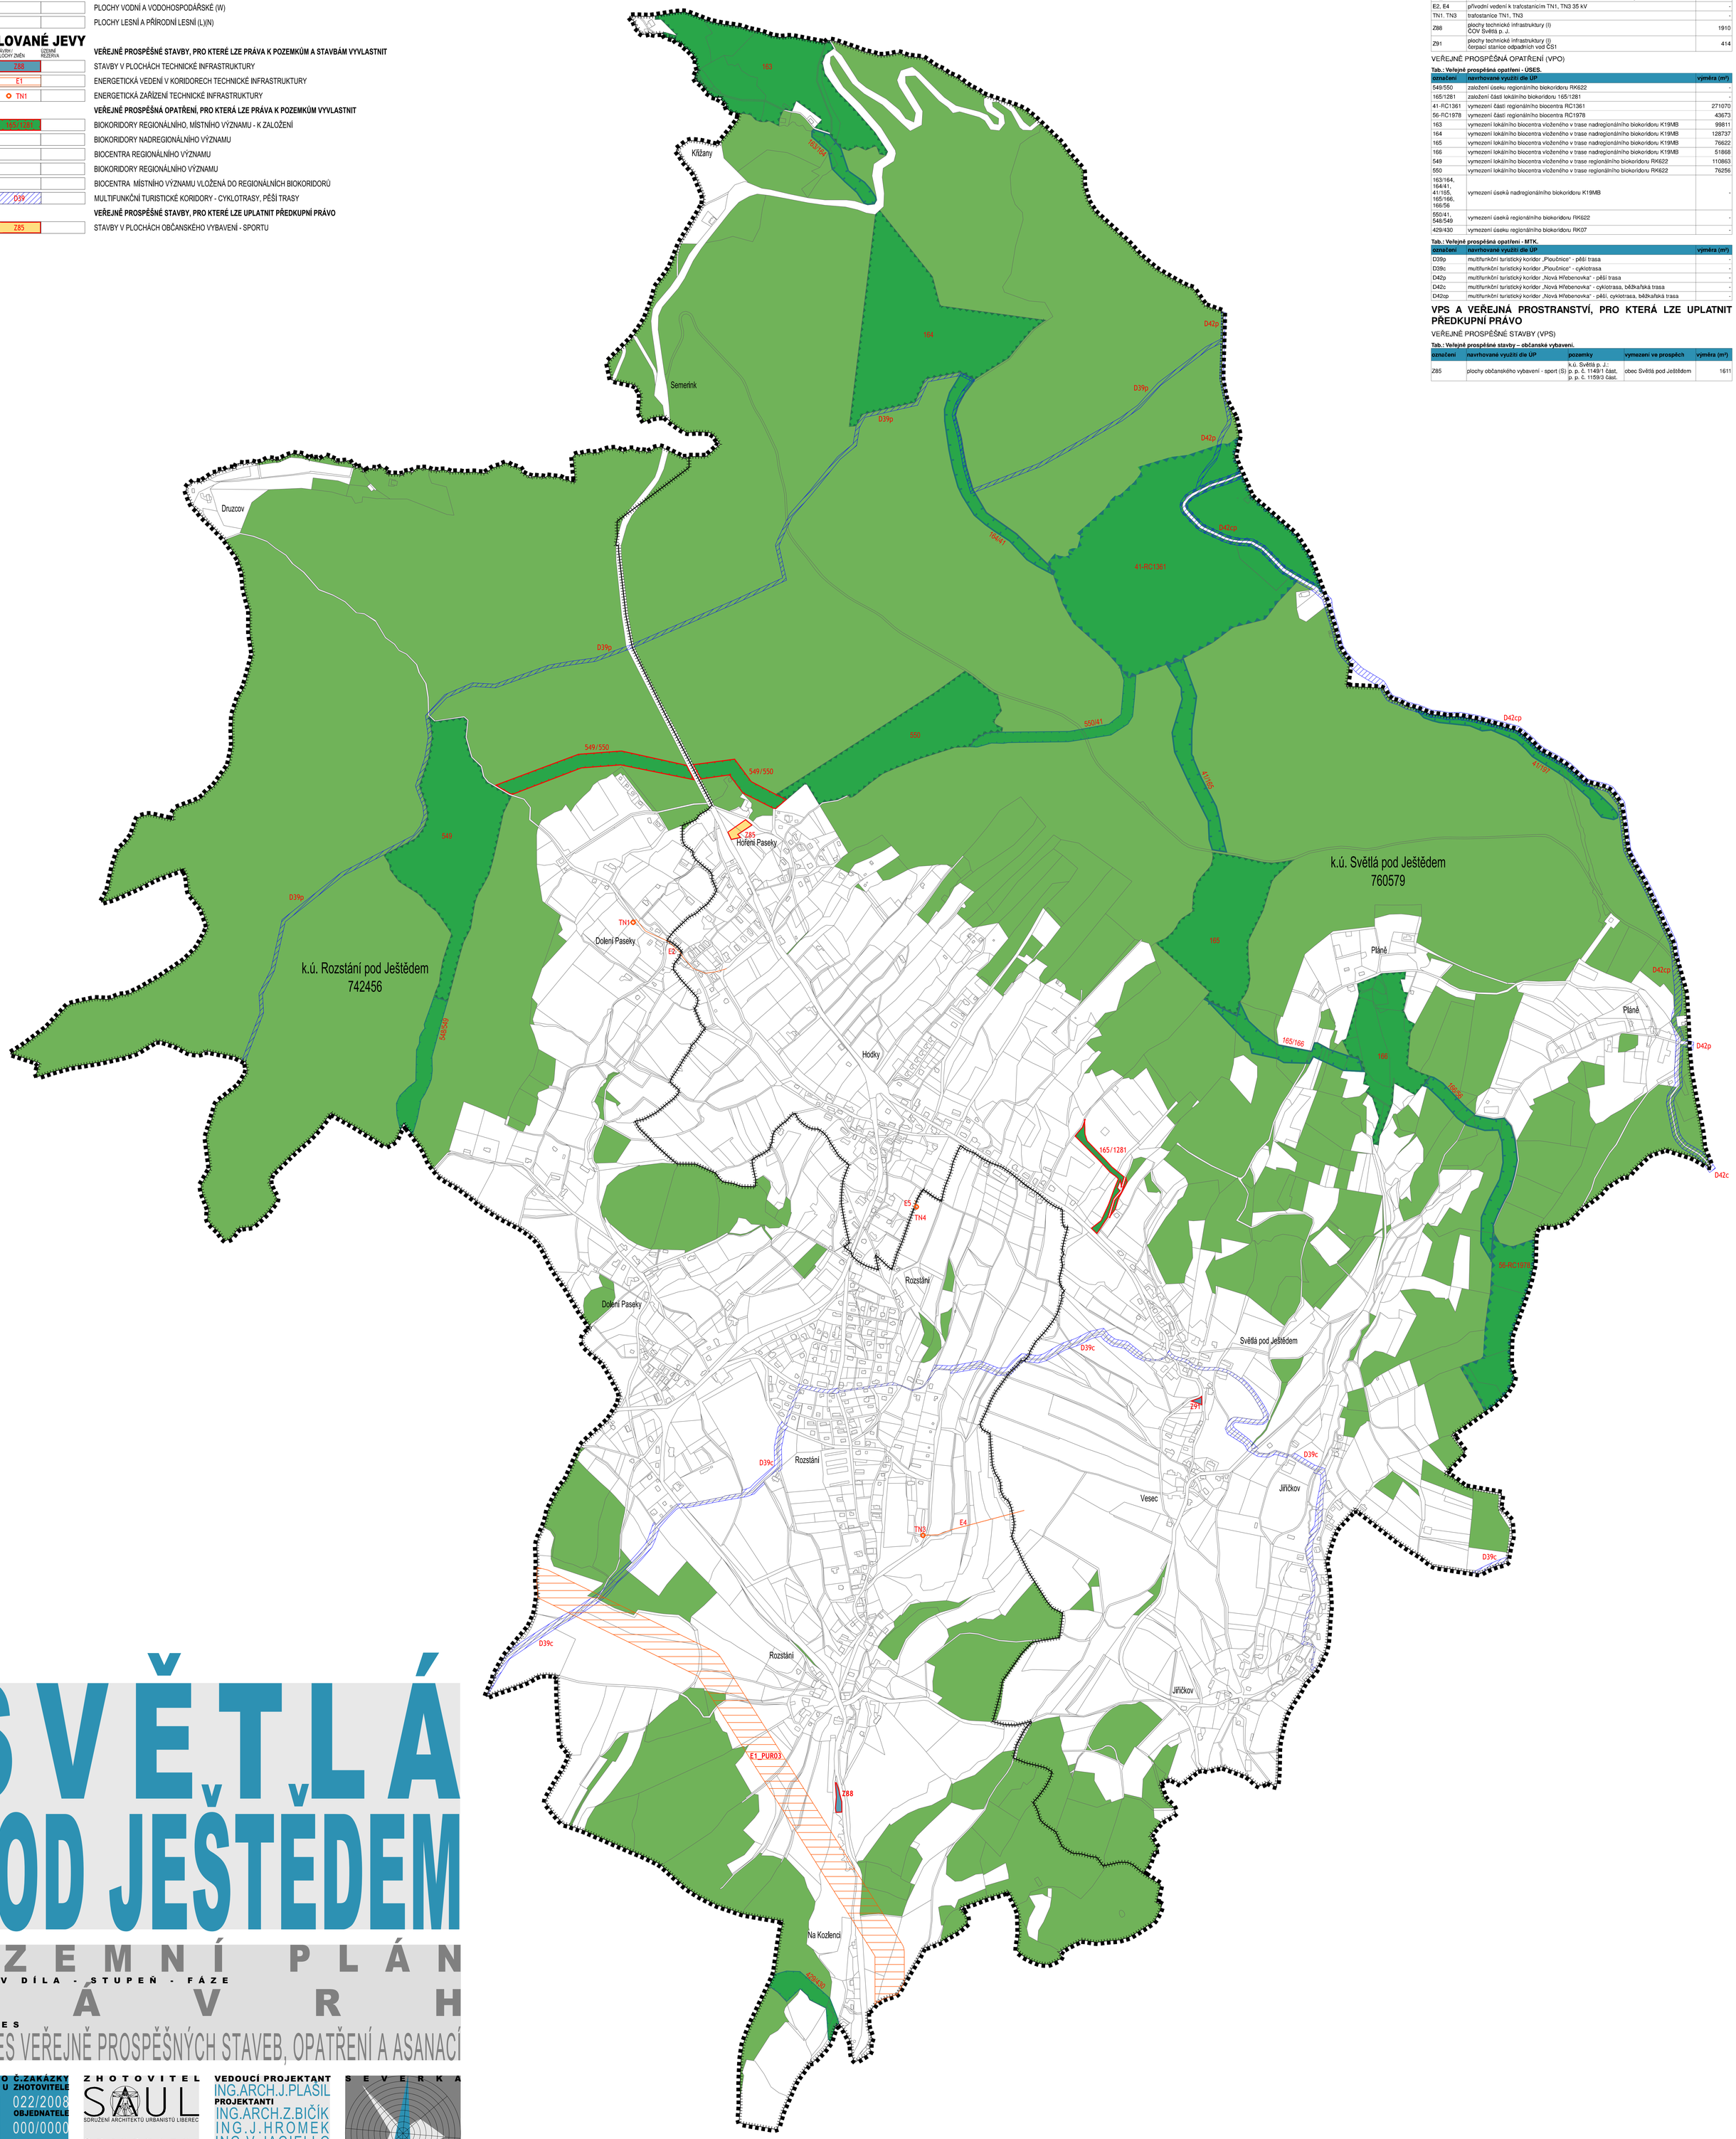

VYMEZENÍ VPS A VPO, PRO KTERÉ LZE PRÁVA K POZEMKŮM A STAVBÁM VYVLASTNIT

VEŘEJNĚ PROSPĚŠNÉ STAVBY (VPS)

Tab.: Veřejně prospěšné stavby - technická infrastruktura.

označení	navrhované využití dle ÚP	výměra (m²)
E1_PUR03	posílení přenosové kapacity vedení 400 kV TR Bezděčín - TR Babylon	-
E2, E4	přívodní vedení k trafostanicím TN1, TN3 35 kV	-
TN1, TN3	trafostanice TN1, TN3	-
Z88	plochy technické infrastruktury (I) ČOV Světlá p. J.	1910
Z91	plochy technické infrastruktury (I) čerpací stanice odpadních vod ČS1	414

VEŘEJNĚ PROSPĚŠNÁ OPATŘENÍ (VPO)

Tab.: Veřejně prospěšná opatření - ÚSES.

označení	navrhované využití dle ÚP	výměra (m²)
549/550	založení úseku regionálního biokoridoru RK622	-
165/1281	založení části lokálního biokoridoru 165/1281	-
41-RC1361	vymezení části regionálního biocentra RC1361	271070
56-RC1978	vymezení části regionálního biocentra RC1978	43673
163	vymezení lokálního biocentra vloženého v trase nadregionálního biokoridoru K19MB	99811
164	vymezení lokálního biocentra vloženého v trase nadregionálního biokoridoru K19MB	128737
165	vymezení lokálního biocentra vloženého v trase nadregionálního biokoridoru K19MB	76622
166	vymezení lokálního biocentra vloženého v trase nadregionálního biokoridoru K19MB	51868
549	vymezení lokálního biocentra vloženého v trase regionálního biokoridoru RK622	110863
550	vymezení lokálního biocentra vloženého v trase regionálního biokoridoru RK622	76256
163/164, 164/41, 41/165, 165/166, 166/56	vymezení úseků nadregionálního biokoridoru K19MB	-
550/41, 548/549	vymezení úseku regionálního biokoridoru RK622	-
429/430	vymezení úseku regionálního biokoridoru RK07	-

Tab.: Veřejné prospěšná opatření - MTK.

označení	navrhované využití dle ÚP	výměra (m²)
D39p	multifunkční turistický koridor „Ploučnice" - pěší trasa	-
D39c	multifunkční turistický koridor „Ploučnice" - cyklotrasa	-
D42p	multifunkční turistický koridor „Nová Hřebenovka" - pěší trasa	-
D42c	multifunkční turistický koridor „Nová Hřebenovka" - cyklotrasa, běžkařská trasa	-
D42cp	multifunkční turistický koridor „Nová Hřebenovka" - pěší, cyklotrasa, běžkařská trasa	-

VPS A VEŘEJNÁ PROSTRANSTVÍ, PRO KTERÁ LZE UPLATNIT PŘEDKUPNÍ PRÁVO

VEŘEJNĚ PROSPĚŠNÉ STAVBY (VPS)

Tab.: Veřejně prospěšné stavby – občanské vybavení.

označení	navrhované využití dle ÚP	pozemky	vymezení ve prospěch	výměra (m²)
Z85	plochy občanského vybavení - sport (S)	k.ú. Světlá p. J.: p. p. č. 1149/1 část, p. p. č. 1159/3 část.	obec Světlá pod Ještědem	1611

SVĚTLÁ POD JEŠTĚDEM

ÚZEMNÍ PLÁN

NÁZEV DÍLA - STUPEŇ - FÁZE

NÁVRH

VÝKRES

VÝKRES VEŘEJNĚ PROSPĚŠNÝCH STAVEB, OPATŘENÍ A ASANACÍ

ČÍSLO VÝKRESU	4
Č.ZAKÁZKY ZHOTOVITELE	022/2008
OBJEDNATELE	000/0000
DATUM	LISTOPAD 2013
MĚŘÍTKO	1:5000

ZHOTOVITEL
SAUL
SDRUŽENÍ ARCHITEKTŮ URBANISTŮ LIBEREC

OBJEDNATEL
OBEC SVĚTLÁ P. J.
HODKY 48
46343 SVĚTLÁ P. J.

VEDOUCÍ PROJEKTANT
ING.ARCH.J.PLASIL

PROJEKTANTI
ING.ARCH.Z.BIČÍK
ING.J.HROMEK
ING.V.JAGIELLO
L. SLAVÍK
ING.L.JEŽKOVÁ
ING.L.KŘENEK

SEVERKA